


柏市民文化会館大ホール舞台平面図

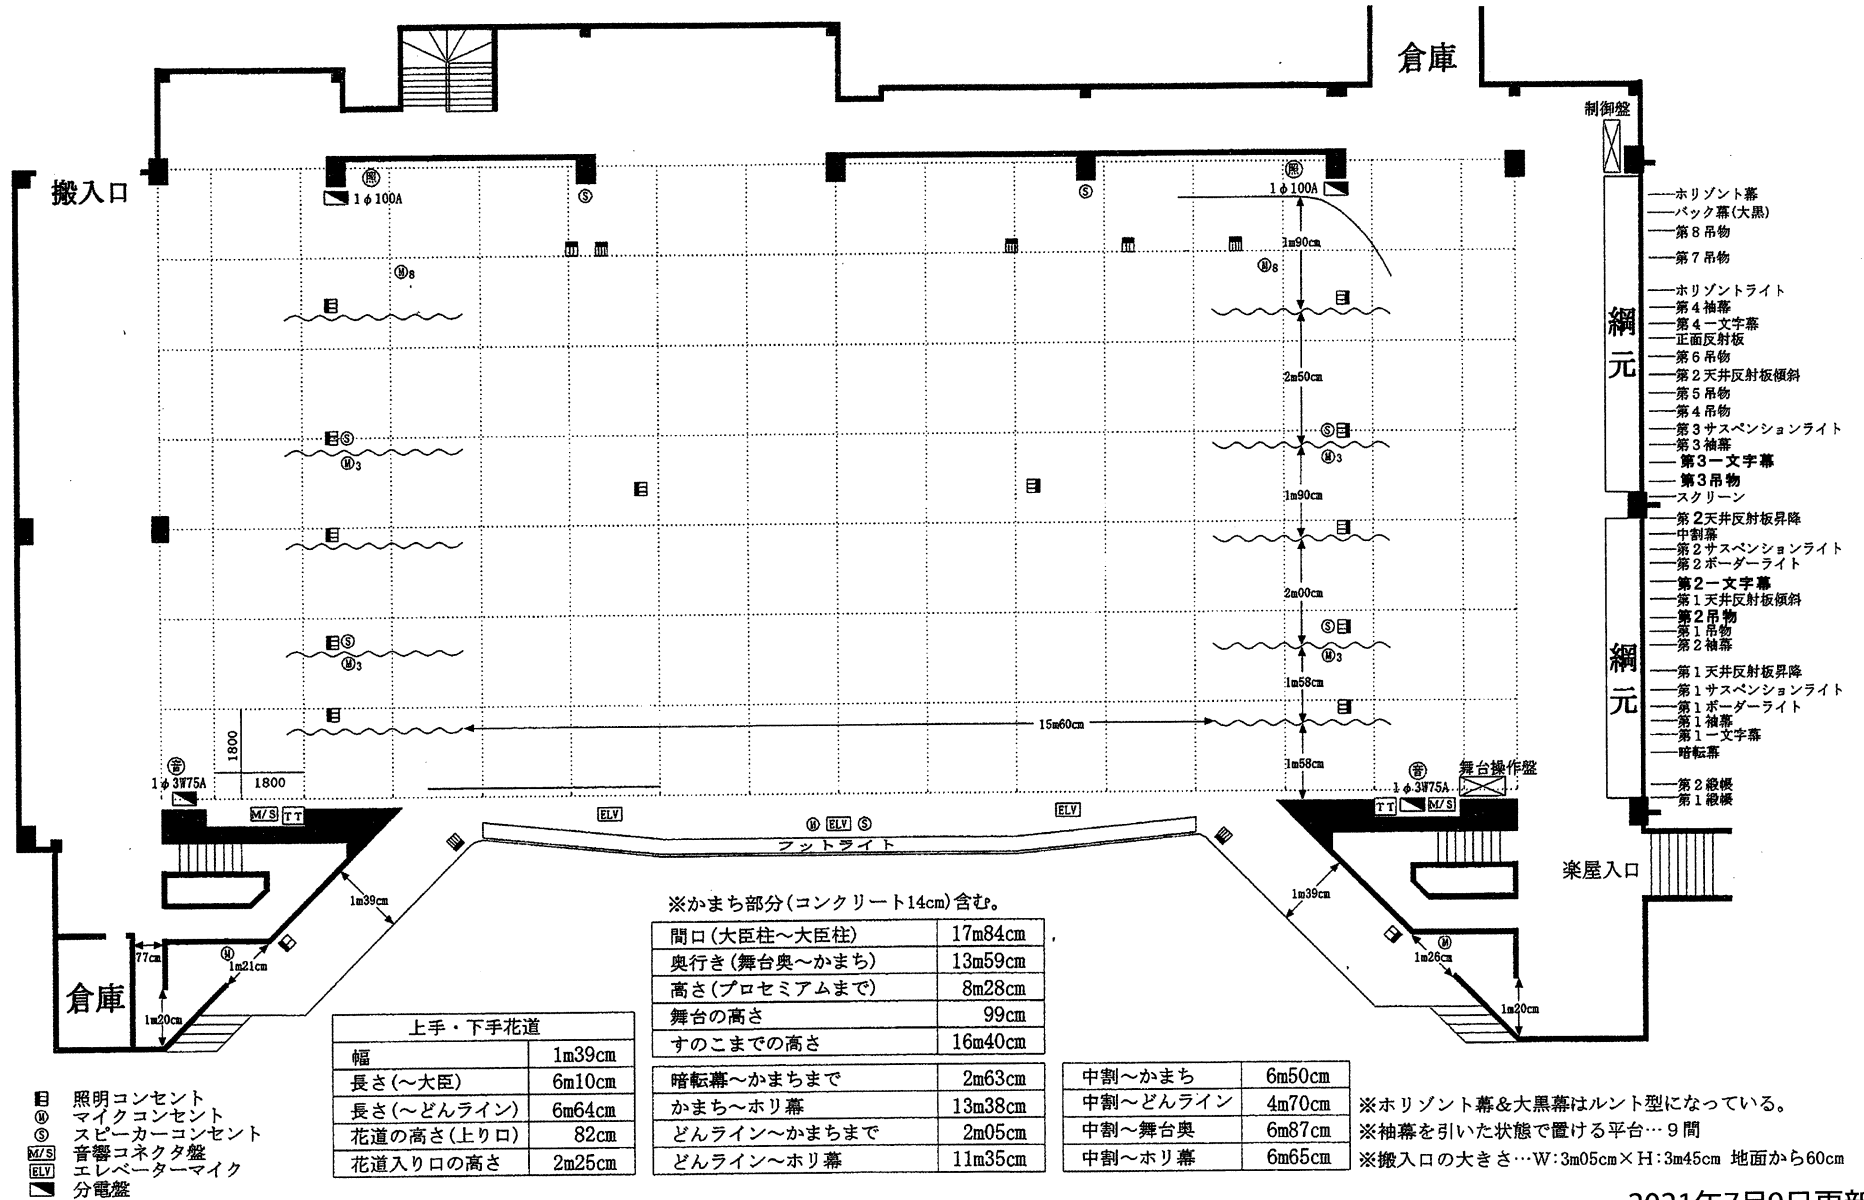

- 目 照明コンセント
- ④ マイクコンセント
- ⑤ スピーカーコンセント
- M/S 音響コンタクト盤
- ELV エレベーターマイク
- 分電盤

上手・下手花道	
幅	1m39cm
長さ(～大臣)	6m10cm
長さ(～どんライン)	6m64cm
花道の高さ(上り口)	82cm
花道入り口の高さ	2m25cm

※かまち部分(コンクリート14cm)含む。

間口(大臣柱～大臣柱)	17m84cm
奥行き(舞台奥～かまち)	13m59cm
高さ(プロセミアムまで)	8m28cm
舞台の高さ	99cm
すのこまでの高さ	16m40cm
暗転幕～かまちまで	2m63cm
かまち～ホリ幕	13m38cm
どんライン～かまちまで	2m05cm
どんライン～ホリ幕	11m35cm

中割～かまち	6m50cm
中割～どんライン	4m70cm
中割～舞台奥	6m87cm
中割～ホリ幕	6m65cm

※ホリゾン幕&大黒幕はルト型になっている。
 ※袖幕を引いた状態で置ける平台…9間
 ※搬入口の大きさ…W:3m05cm×H:3m45cm 地面から60cm